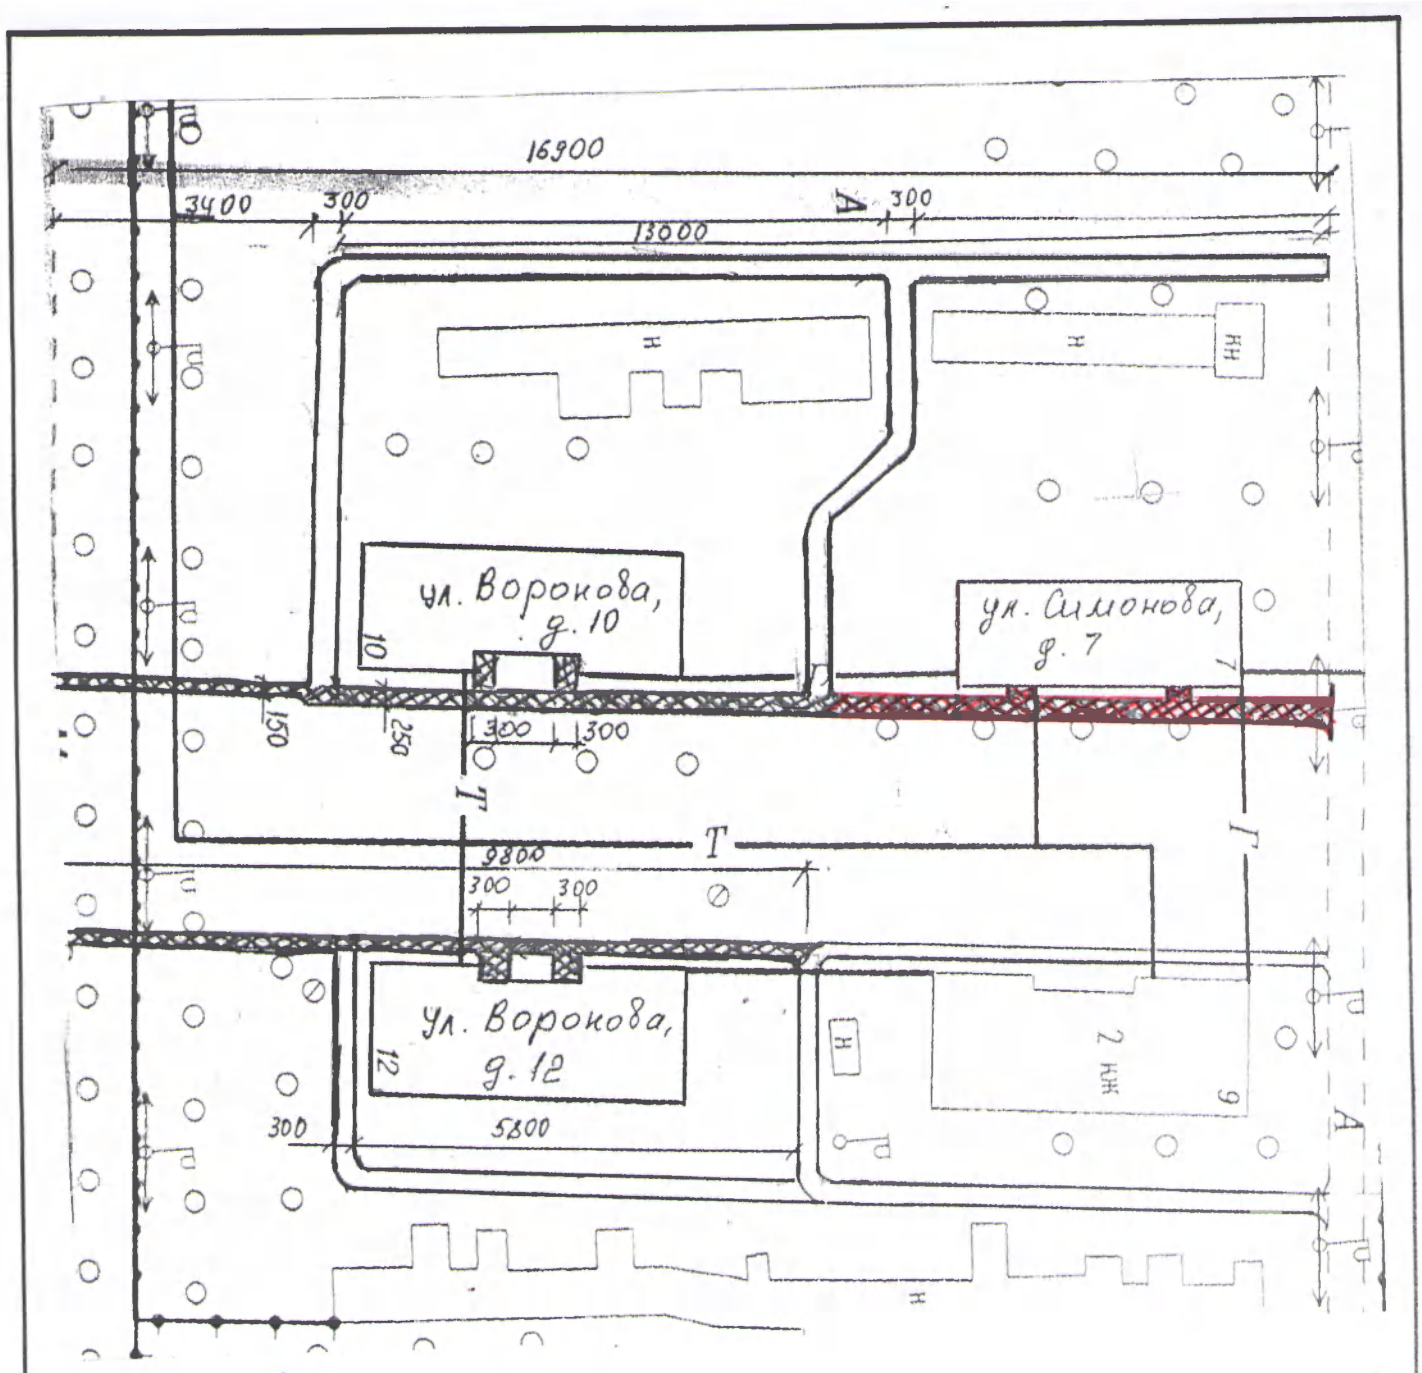

Условные обозначения:

- проезд по дворовой территории
- подходы к входам в подъезды

		Ф.И.О.	Подп.	Дата
Разраб.		Ведмицкая Е.В.		2018
Пров.		Маматова О.Э.		2018

ДИЗАЙН-ПРОЕКТ благоустройства дворовой территории многоквартирного дома по адресу: Оренбургская область, Оренбургский район, п. Первомайский, ул. Симонова, д. 7

Схема планировочной организации земельного участка

М 1:1000

Администрация муниципального образования Первомайский поссовет Оренбургского района Оренбургской области