


# СХЕМА СЕТЕЙ КАНАЛИЗАЦИИ МО ПЕРВОМАЙСКИЙ ПОССОВЕТ

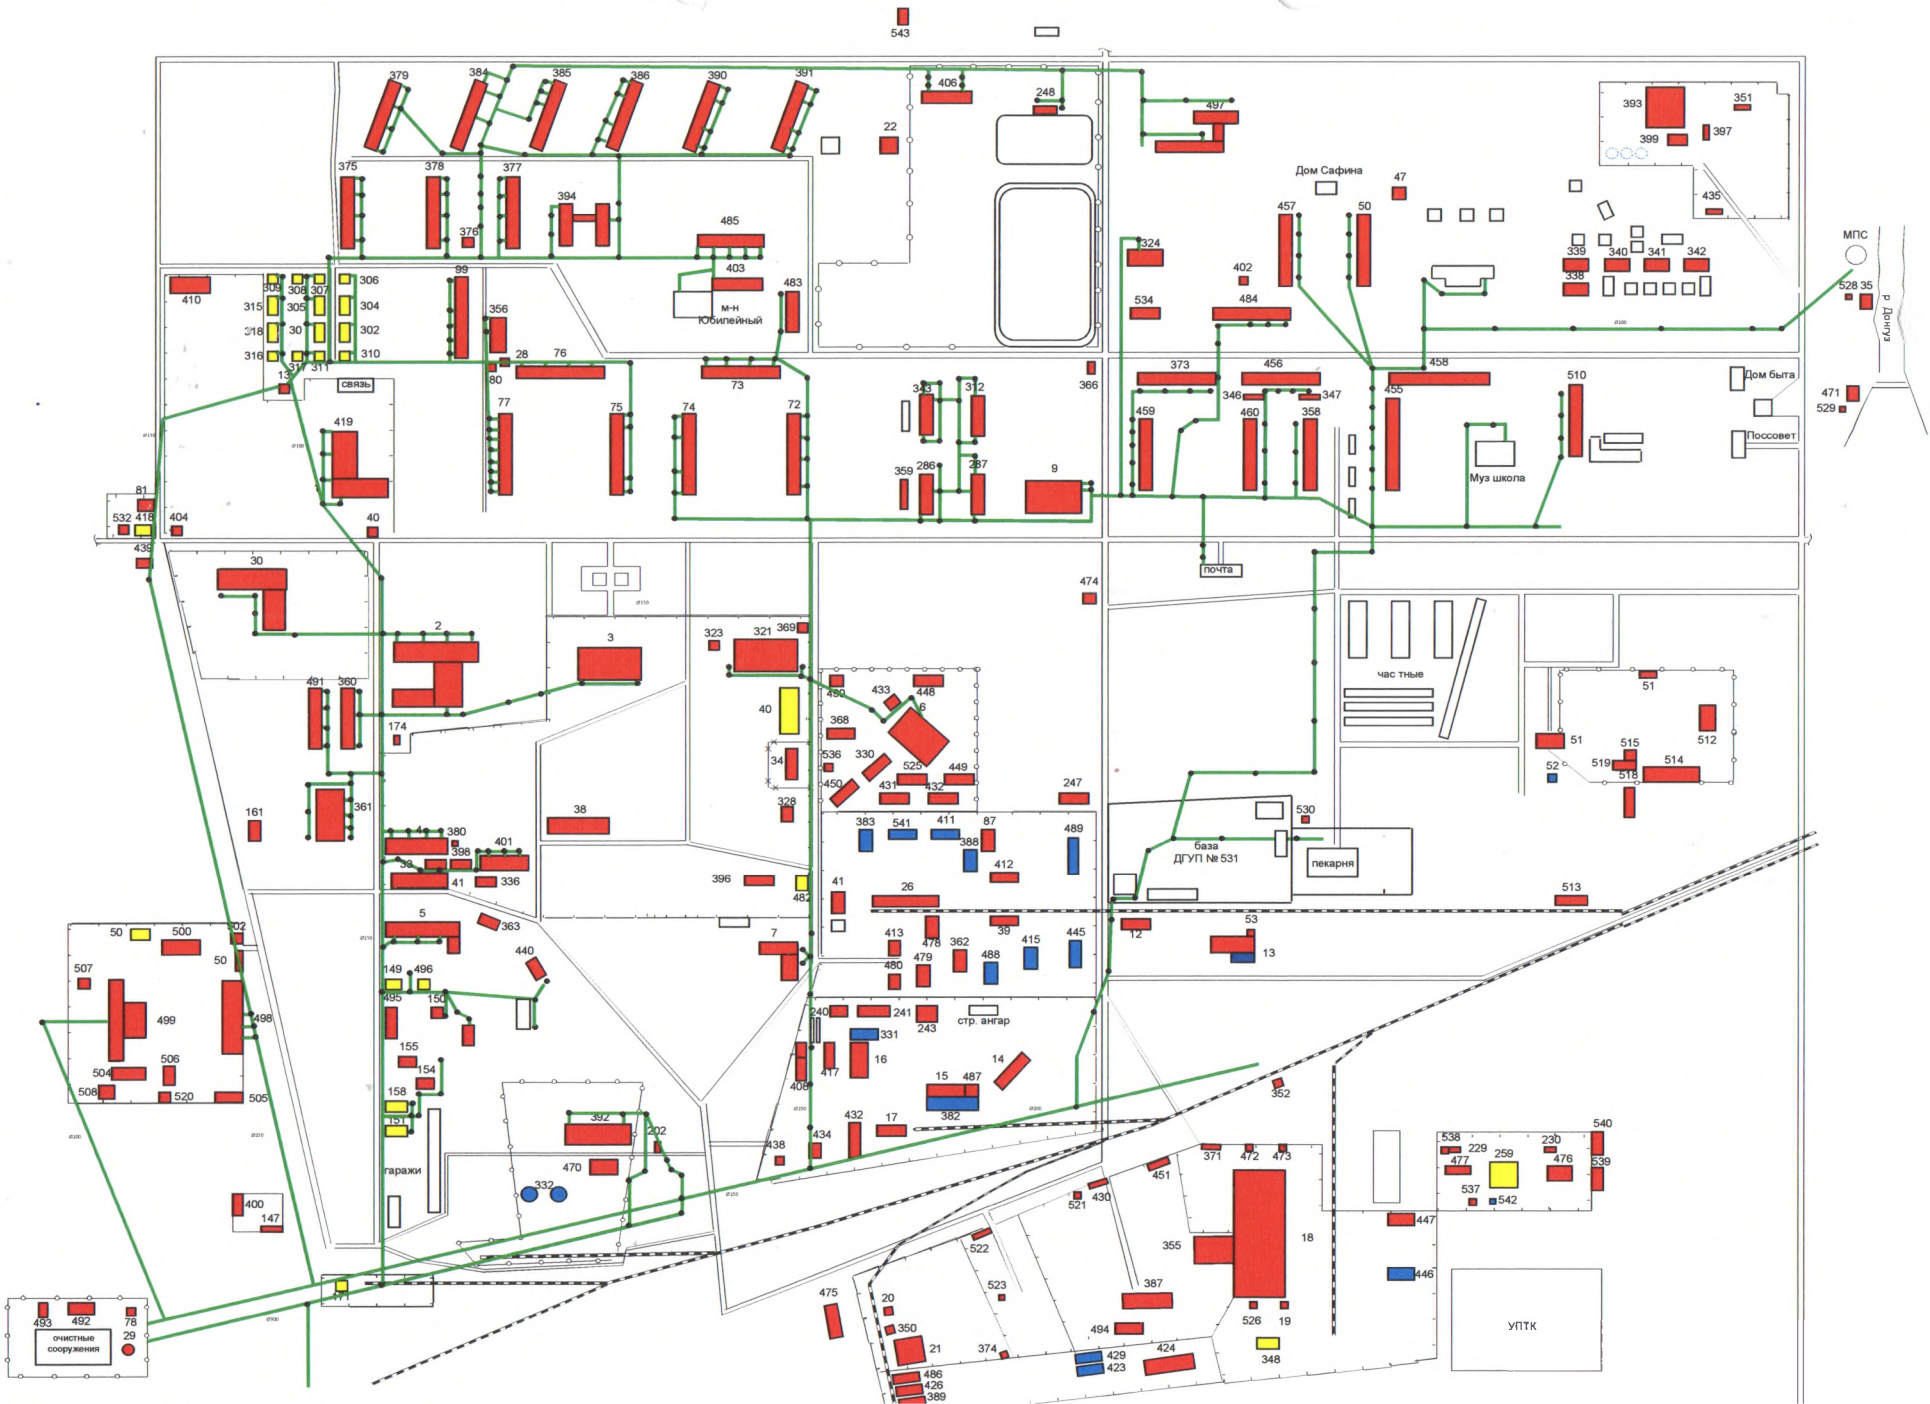

39